

Christine RATILLON



Conseil en aménagement d'espace et décoration intérieur

Mademoiselle Marianne GARNIER et Monsieur Pierre LAPORTE
Appartement de 38 m²
75012 Paris

Réagencement et Réaffectation des pièces d'eau.

Décoration et aménagement d'un espace intérieur

31 Octobre 2019




1. Page de couverture avec étiquette blanche en haut à droite du book
2. Sommaire/ page sommaire
3. Photos appartement /Existant
4. Profil client – Cahier des charges
5. Parti – Pris créatif et Réflexion conceptuelle
6. Planche d'inspiration
7. Planche d'ambiance
8. Plan côté sur « Sketchup »
9. Plan côté avec zoning avec circulation sur « Sketchup »
10. Plan côté avec axes de circulation sur « Sketchup »
11. Plan d'aménagement sur « Sketchup »
12. Plan en 3D sur « Sketchup »
13. Vue de l'appartement en cours d'agencement sur « Sketchup »
14. Vue projetée de la chambre sur « Sketchup »
15. Vue projetée sur le salon et le dressing sur « Sketchup »
16. Vue projetée de la chambre et du salon sur « Sketchup »
17. Vue plongeante sur le salon et la chambre côté fenêtre
18. Planche d'entrée
19. Salle de Bain
20. Placard-rangement/
21. Cuisine
22. Salon – solution1
23. Salon – solution2
24. Chambre
25. Planche d'ambiance couleurs et matériaux
26. Shopping liste – solution 1
27. Shopping liste – solution 2
28. Shopping liste complémentaire
29. Devis numéro 212- TRAVAUX: 38.280€ T.T.C
30. Devis cuisine SOCOOC
31. Devis dressing LEROY MERLIN
32. FACTURE TOTAL détaillée numéro 2020-10-1
33. Croquis perspectif --cuisine
34. Croquis perspectif - salle de bain

Dans un appartement Parisien Haussmannien au 1^{er} étage à Paris 75012
Melle GARNIER & Mr LAPORTE sont propriétaires / ETAT EXISTANT

Photos avant :



Photos avant

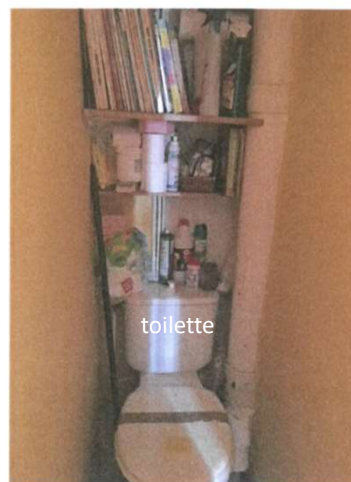



PROFIL CLIENT – CAHIER DES CHARGES



**Dans un appartement Parisien haussmannien, de 2 pièces à Paris au 1^{er} étage
12, rue de Lyon 75012 Paris, d'une surface de 38m2 environ.**

Melle Marianne GARNIER et Mr Pierre LAPORTE, un jeune couple sans enfant font l'acquisition de celui-ci.

Ils ont 30 et 32 ans, c'est leur premier achat à Paris .Ils travaillent dans la finance.

Ils sont passionnés d'art. Ils vont régulièrement aux expositions. Ils aiment les voyages.
Ils aiment lire, aller au cinéma, au théâtre. Ils sortent beaucoup. Ils ne regardent pas la télévision.
Ils reçoivent de temps en temps leurs amis, ils souhaitent une cuisine ouverte afin de profiter de leurs invités.

Ils envisage une décoration à dominante bleu.

La surface de l'appartement nécessite un réagencement et une réaffectation des pièces d'eau.
Ils souhaitent un style contemporain, des lignes sobres, plutôt droites.

Ils veulent conserver le côté traditionnel de l'appartement Parisien haussmannien.
Ils aiment les couleurs.

A privilégier l'espace de vie avec cuisine ouverte.

Optimiser l'espace en ouvrant au maximum les volumes.

BUDGET du projet client : 100 000 euros T.T.C

Ce budget inclus le montant des travaux, le mobilier et tous les éléments de décoration, ainsi que mes honoraires.





PARTI - PRIS CREATIF ET REFLEXION CONCEPTUELLE



Le fil conducteur a été un tapis tufté main « Design A.CABROL » diffusé par ROCHE BOBOIS.
La couleur de ce tapis fond sable aux motifs colorés à dominante bleue avec des tonalités de gris , vert céladon, beige, a été la source d'inspiration de ce jeune couple.

Ils avaient envie de couleurs reposantes, aspirant la sérénité, la détente.

L'entrée: annonce le goût pour les arts à dominante bleue.

La salle de bain : reflets des voyages a été pensé par des couleurs océans.

Une pièce est consacré au rangement avec des étagères dont le mobilier est blanc, et gris.

Pour optimiser l'espace cuisine, celle-ci a été créé semi-ouverte par SOCOOC.
le coin repas a été pensé sous forme de bar avec une séparation pour l'intimité.
Une verrière a été agencée.

Le salon est confortable et chaleureux associant les tons bleus, jaunes, verts et gris.
Un canapé en velours bleu, des poufs de couleurs jaunes ainsi qu'un repose pied et un bout de canapé.
Une console extensible à rallonge pour prendre les repas avec des invités
a été placée dans un angle de la pièce de couleur grise.
La bibliothèque est en laqué blanc avec les façades en chêne scié naturel. .

La Chambre est au tonalité de bleu et de vert avec un dressing sur mesure en miroir pour optimiser l'espace.
Celle – ci est dans une ambiance plutôt « Fen Shui » .






inspiration



Dans un appartement Parisien pour un style contemporain



Plan côté sur Sketchup

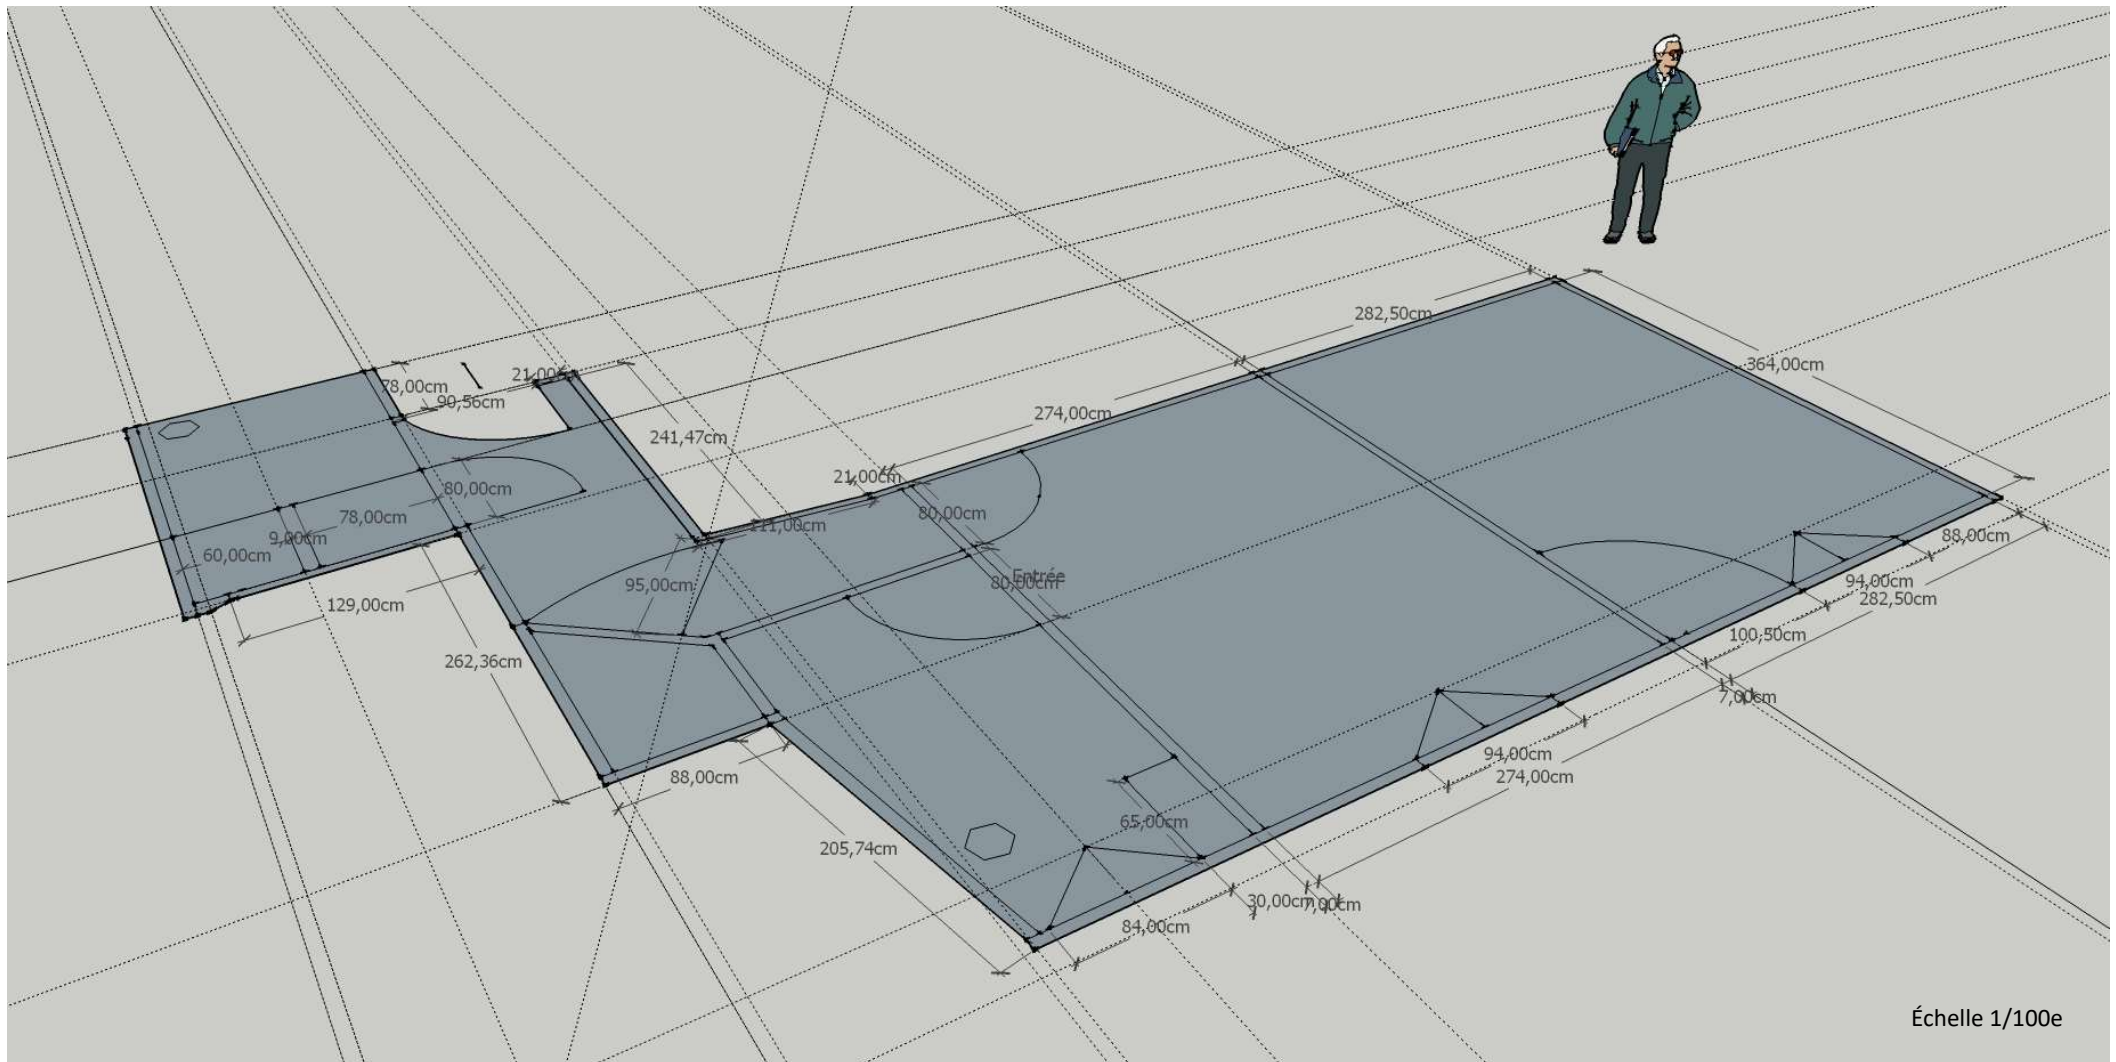


Échelle 1/100e

Le 29/07/2019

Plan côté


Melle GARNIER & Mr LAPORTE
12 rue de Lyon 75012 Paris

Plan côté avec zoning avec circulation sur Sketchup

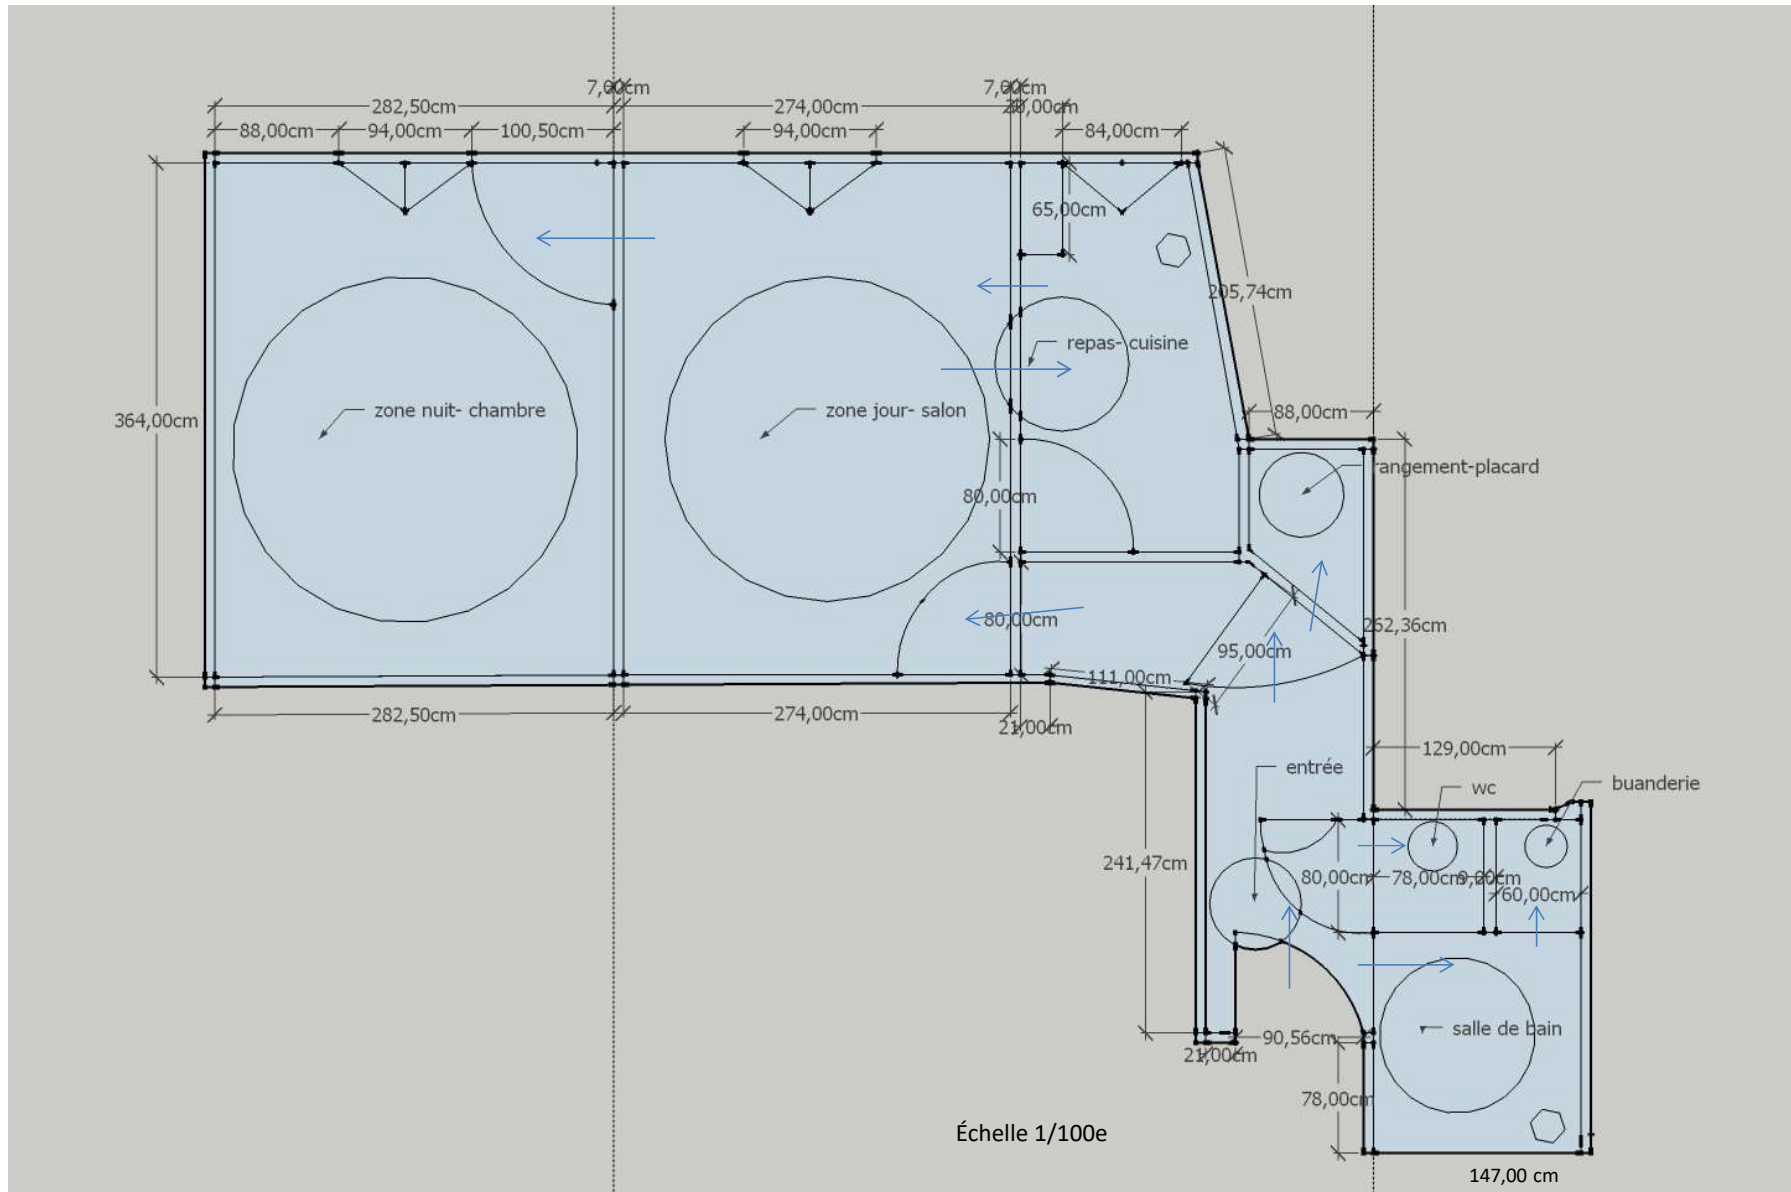


Echelle 1/100 ^e	Le 29/07/2019
Plan côté avec zoning	Melle GARNIER & Mr LAPORTE

Plan d'aménagement sur Sketchup

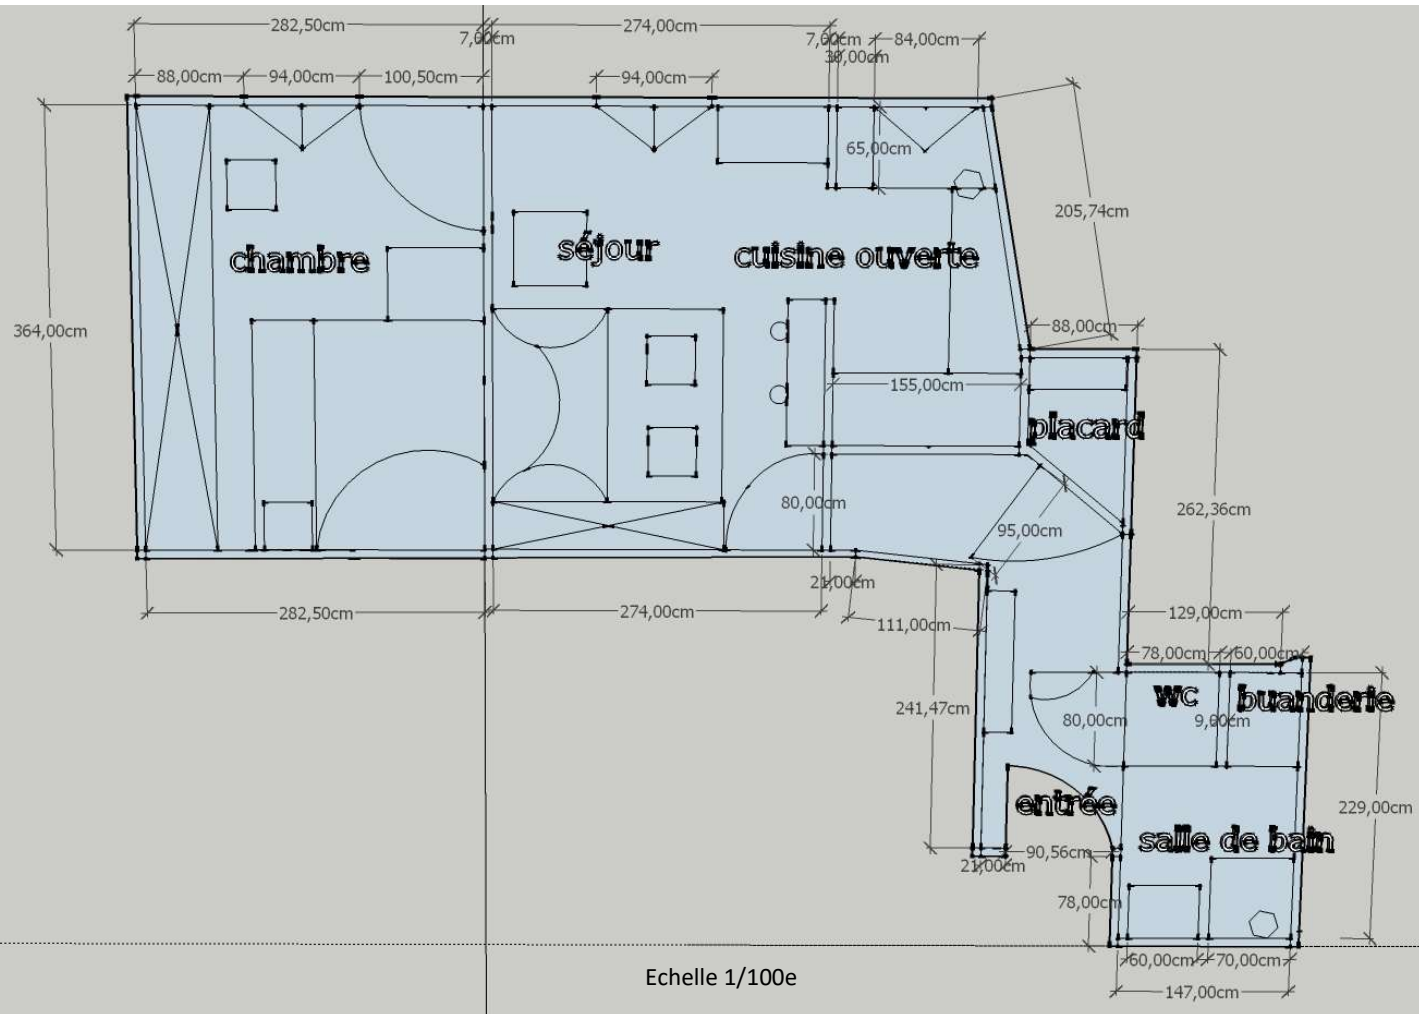

Echelle 1/100e	Le 29/07/2019
Plan d'aménagement	Melle GARNIER & Mr LAPORTE

Plan côté avec axes de circulation sur Sketchup

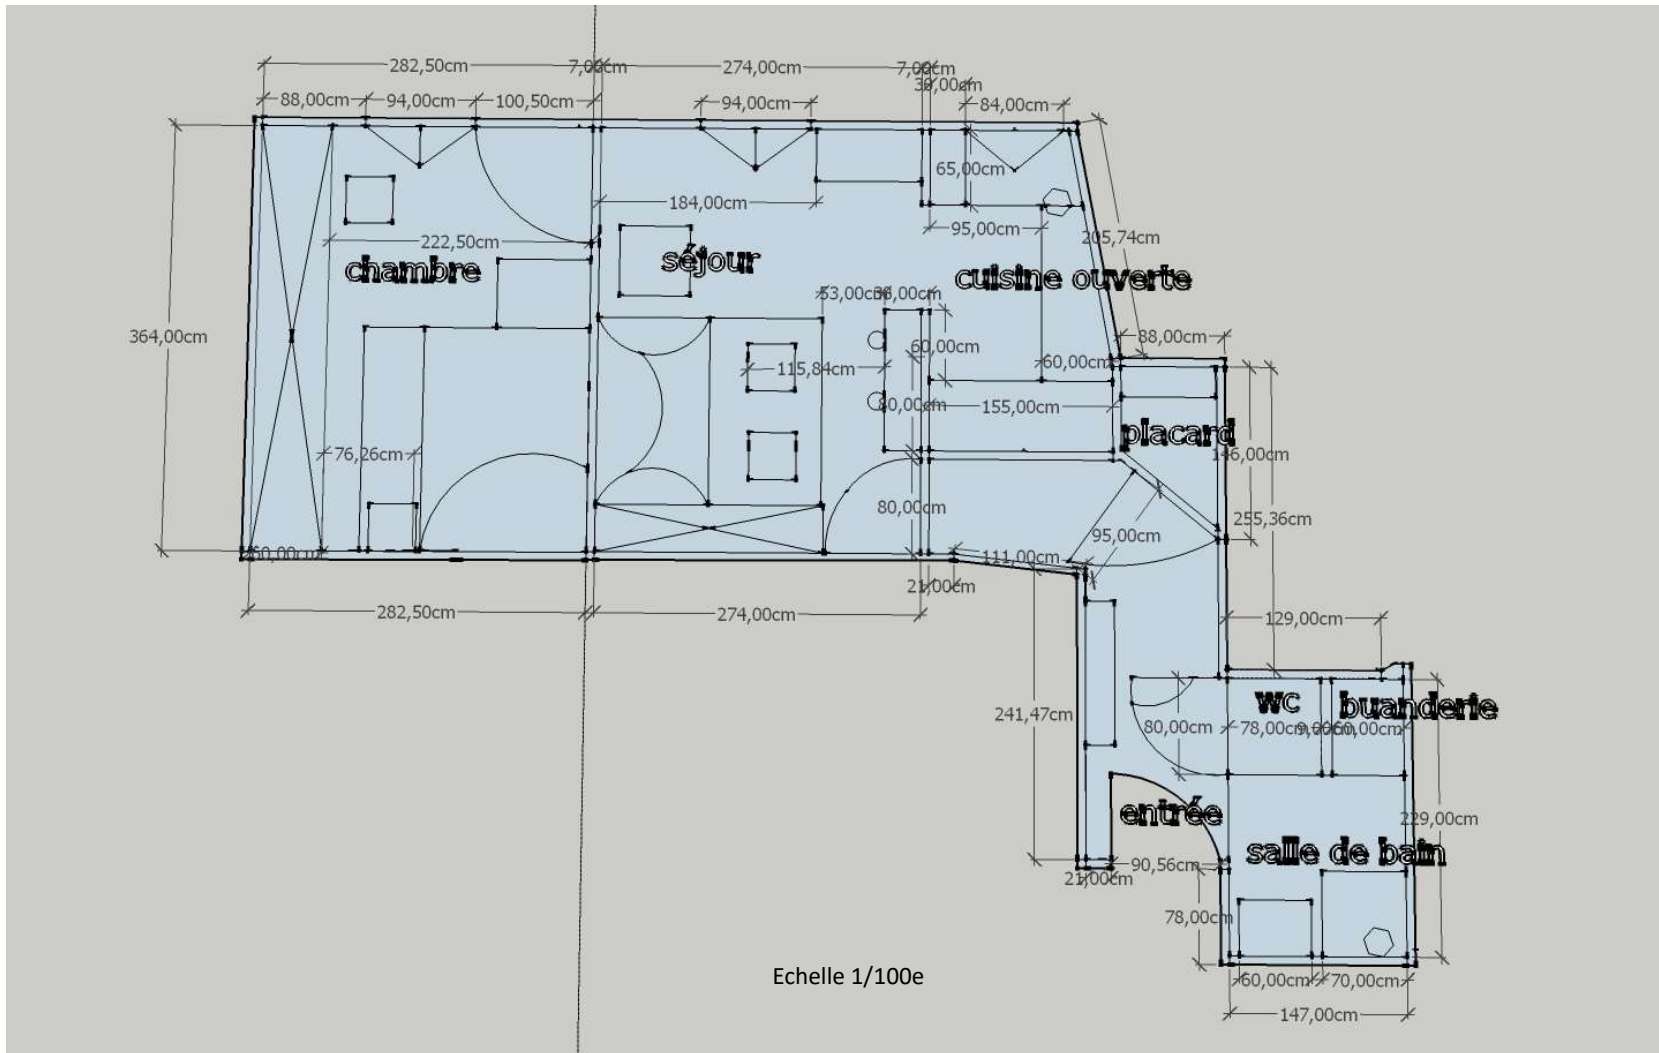

Echelle 1/100 ^e	Le 29/07/2019
Plan côté avec axes de circulation	Melle GARNIER & Mr LAPORTE

Vue projetée de la chambre sur Sketchup





Échelle 1/100e

31/10/19

Aménagement chambre

Melle GARNIER & Mr LAPORTE

Entrée

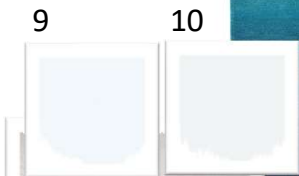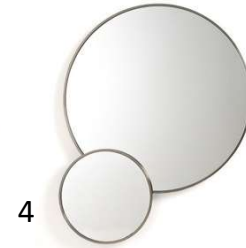

11

8

Salle de bain



1



2

4



3



15



5



9




6



10



11

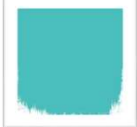


12



13



14

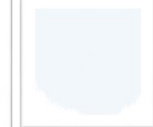

7




8

16



Placard-rangement

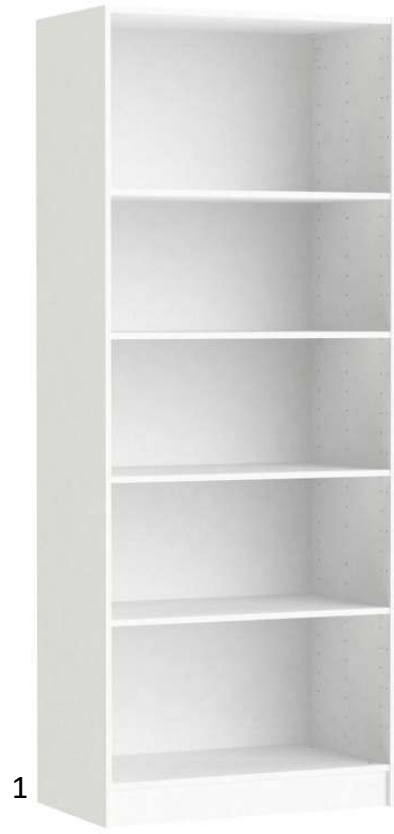

Cuisine ouverte

1



5



2



4



3

9

10

7



11



8

14

13



12



6



salon



1



3



2



4




5



6



7

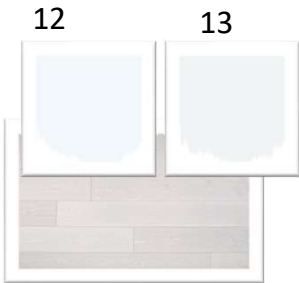

12

13

14



11



10



9



8


chambre



1



2

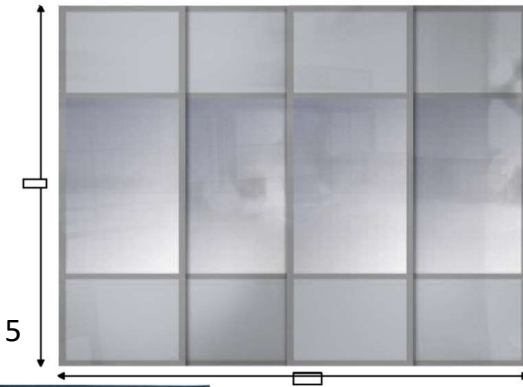

5

3



4



7



8



6



9

10

11



17

16



13



14



15













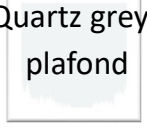



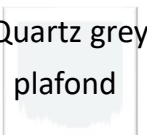


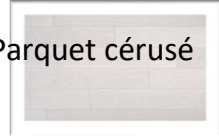





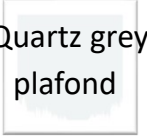

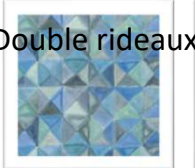








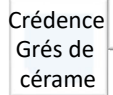


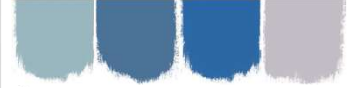



14



12

Planche d'ambiance couleurs et matériaux

<u>Entrée</u>	<p>Tapis</p>  <p>paillason</p> 	<p>Quartz grey plafond</p> 	<p>Winter surf mur</p> 	<p>Peinture émulsion mate pour toutes les pièces, sauf pour la cuisine et la salle de bain en satinée « DESIGNERS GUILD »</p>	<p>Parquet cérusé</p> 			
<u>Salle de Bain</u>	<p>Tapis de bain</p> 	<p>Carrelage mur</p> 	<p>Winter surf mur</p> 	<p>White wash plafond</p> 	<p>Frise mur mosaïque</p> 	<p>Carrelage sol</p> 	<p>accessoire</p> 	
<u>Placard</u>		<p>Quartz grey plafond</p> 	<p>Winter surf mur</p> 		<p>Parquet cérusé</p> 	<p>meuble</p> 		
<u>Cuisine</u>		<p>Quartz grey plafond</p> 	<p>Winter surf mur</p> 	<p>Store bateau</p> 	<p>Carrelage sol</p> 	<p>Plan de travail en stratifié</p>  <p>Crédence Grés de cérâme</p>  <p>Porte extérieur</p>  <p>Façade porte</p> 		
<u>Salon</u>	<p>tapis</p> 	<p>Quartz grey plafond</p> 	<p>Winter surf mur</p> 	<p>Double rideaux</p> 	<p>voilage</p> 	<p>Parquet cérusé</p> 	<p>canapé</p>  <p>tapis</p> 	
<u>Chambre</u>	<p>tapis</p> 	<p>Alabaster plafond</p> 	<p>Alabaster mur</p> 	<p>Papier peint</p> 	<p>Double rideaux</p> 	<p>voilage</p> 	<p>Parquet cérusé</p> 	<p>meuble</p>  <p>dressing</p>  <p>Miroir dressing</p>

ENTREE TOTAL: 2955€

1.Applique « Cristani », **AM.PM**, 119€. 2.Oeuvre peinture acrylique sur toile, 40x80,« Chat Mistigri », **C.RATILLON**, 390€. 3.Oeuvre peinture acrylique sur toile 30x60,« Field », **C.RATILLON**, 490€. 4.Miroir rond laiton veilli « Calligone », **AM.PM**, 329€.5.Suspension « Papillon », en métal laqué noire, diam.56,60xH.38,4 cm, design « Elise Fouin », **FORESTIER**, 360€.6. Console noire plateau marbre « Febee »,L120xHT80xP24,5cm » ,**AM.PM**, 569€. 7.Tapis l.75 x230cm « ombre rug » **JULIA JONES** ,259€. 8.Paillason au mètre **CASTORAMA**, 49€. 9.Peinture mur « winter surf », **DESIGNERS GUILD**.10. Peinture plafond « quartz grey », **DESIGNERS GUILD**.11.Parquet en chêne cérusé.12.Oeuvre peinture acrylique sur toile,30x50, « Sun », **C.RATILLON**, 390€.

SALLE DE BAIN TOTAL: 4026€

1.Store bateau en lin « L.60cm,HT.220cm », **MADURA**, 55€.2.Lot serviettes éponge, **DESCAMPS**, 33€. 3.Porte savon en plastique, **LEROY MERLIN**, 10€.4.Gobelet en plastique, **LEROY MERLIN**, 10€.5.Panier à linge, **HABITAT**, 77€.6.Suspension « Delpha », **AUBADE**,149.€7.Armoire de toilette avec éclairage led «L.50xH.64xP.18cm », « Orell »,**AUBADE**, 855€ .8.Meuble bas, avec vasque céramique, 722€ , mitigeur, 106€ « Delpha », **AUBADE**.9. Cabine de douche « 70x195cm », **AUBADE**, 1589€. 10. Carrelage mural en grés émaillé « 10x10 » « Baia mat », **S'TILES**, 42,24€ m2. 11.Carrelage au sol en grés émaillé « 20x20 » « Salvia mat », **S'TILES**, 36,64€m2.12.Carrelage frise en verre « Crystal Paris », **S'TILES** , 132€ m2.13.Peinture plafond « white wash », **DESIGNERS GUILD**.14. Peinture mur « winter surf », **DESIGNERS GUILD**.15.Tapis de bain en éponge 50x80, **DESCAMPS**, 41€.16.Machine à laver « FAURE », **DARTY**,379€.

PLACARD - Espace Rangement TOTAL: 433€

1. Caisson « Spaceo » « H.200xl.60xP.45 », **LEROY MERLIN**, 99€. 2.Porte manteaux en acier, pied en marbre poli, h.178cm« Roby », **BUT**, 29€. 3. Chaise pliante « Lario », **ALINEA**, 100€. 4.Boite « Stool-Sitbox (x4) Montana », **MADURA**, à 39€. 5. Suspension métal « Garance », **ALINEA**, 49€.6.Peinture mur « winter surf », **DESIGNERS GUILD**. 7.Peinture plafond « Quartz grey », **DESIGNERS GUILD**.8.Parquet cérusé.

CUISINE TOTAL: 8796€

1.Store bateau en lin « Carlton »,**MADURA**, 65€.2.Tabouret « Augustin »assise en velours « H.75,diamètre 40cm », **ALINEA**, 65€x(2).3.Table console extensible à rallonge « Felicie » Ht.75xl.45cmxL90cm,**ALINEA**, 99€.4.Chaise pliante « Lario »H.90xl.47xprof.60cm, **ALINEA**, à 100€.x(6).5. Suspensions « Design » en métal, **LEROY MERLIN**, « 69€x3 »: 207€.6.Cuisine sur mesure équipée avec électroménagers, plaque de cuisson, four, réfrigérateur, micro onde et pose « voir devis »**SOCOOC**. 7640€. 7 Plan de travail «So’ Smart »; « stratifié », « marbre blanc »,.8 Façade porte en mélaminée brillant couleur chamois.13. « Crédence en grés de cérame gris clair. ». 14. Façade extérieure « sevres porcelain ».9. Peinture mur « winter surf », **DESIGNERS GUILD**.10.Peinture plafond «quartz grey » **DESIGNERS GUILD**.11. Carrelage beige “ 44x44” AS DE CARREAUX.12.Horloge mural « Rubick »,**FLEUX**, 55€.

SALON – solution 1 TOTAL: 19022€

1.Double rideaux à œillet « Bougival » « cobalt sur mesure doublés ,tissu, **DESIGNERS GUILD**,468€.2.Bibliothèque intérieur laqué blanc façade chêne scié naturel « ET CETERA » « PATRON et PELHATRE » chez « **LIGNE ROSET** », 6900€.3. Voilage en 100% lin à œillet, 218€.4.Oeuvre peinture mixte sur toile75x96, « Nature », **C.RATILLON**, 3990€.5.Suspension « cuivre » **Melt** , 716€.6.Canapé ,Profile1,5 place « en velours « Cabaret », bleu nautilus » de R.TAPINASSI et M. MANZONI » « L.159xH.76xP.95cm » chez **ROCHE BOBOIS**, 3050€.7.Repose pied en velours moutarde, **MADURA**, 279€.8.Bout de canapé « Octet » finition en verre laqué « 60x60cmxH.49,3cm », piètement en laqué noir, **ROCHE BOBOIS**, 650€.9.Pouf velours jacquard, **Maison du Monde**, 79,90€x(2).10.Coussin velours moutarde, **DESIGNERS GUILD**, 75€ x(2).11.Tapis « Sunrise » tufté main 100% laine Design « A.CABROL » sur mesure 200x200 cm » **ROCHE BOBOIS**, 2442€.12.Peinture mur « Winter surf » **DESIGNERS GUILD**.13.Peinture plafond « Quartz »**DESIGNERS GUILD**.14.Parquet cérusé.

CHAMBRE TOTAL: 9220€

1.Double rideaux à œillet « Acanthus » indigo sur mesure doublés, tissu **DESIGNERS GUILD**,546€.2.Voilage 100% lin, **MADURA**, 218€. 3. Papier peint « Savoie- Delft » **DESIGNERS GUILD**, 314€ le rouleau(x2) .4.Applique « Zoticus », **AM.PM**, 129€x(2).5.Dressing sur mesure, **LEROY MERLIN**,3372€.6.Pouf en velours bleu capitonné « Vicky », « L.40,HT.41,P.40 » , **ALINEA**, 49€.7.Oeuvre , peinture acrylique sur toile , 40x80« Marrakech »490€. **C.RATILLON**.8.Suspension « Kastelli Seynave », 149€.9.**LA REDOUTE INTERIEUR**.9.Tête de lit, rembourée en 140cm en hêtre massif H.T.95cm « Stadia » **AM.PM**, 111€.10.Matelas « Altagama » latex 140x190 **AM.PM**.749€,sommier « Soma » à lattes **AM.PM**, 329€.11. Footstool en velours « L.79H.T.45.P.59cm », « Lenita », **ALINEA**, 300€. 12.Chevet « l.40xHT.37xP.40cm » « Lofter », **ALINEA**,79€.13.Tapis « Eberson Cobalt 260x160cm»,**DESIGNERS GUILD**, 1717€.14 et.15.Coussins velours 43x43cm , **DESIGNERS GUILD**, 75€x(3).16.Peinture mur et plafond « alabaster », **DESIGNERS GUILD**.17.Parquet cérusé.

SHOPPING LISTE

Mlle GARNIER et Mr LAPORTE 75012 Paris

CHAMBRE

Liste complémentaire

Linge de lit TOTAL: 698€

18. Oreillers synthétiques « ALESAN » 100% polyester 65x65, x(2).AM.PM, à 39€. 19. Oreillers 50x70, x(2).AM.PM, à 29€. 20. Pied de lit , « Trapecio » lot de 4, AM.PM, 69€. 21. Taie oreiller 50x70, x(2).couleur bleu paon, AM.PM, à 24€. 22. Taie oreiller 65x65, x(2), couleur eucalyptus, AM.PM à 24€. 23. Housse de couette 200x200, couleur eucalyptus, AM.PM, 129€. 24. Cache- sommier 140x190 bleu paon, AM.PM, 69€. 25. Couette sensation « banquet » 100% fibre polyester percale pur coton 200x200, AM.PM, 199€.

CUISINE TOTAL: 4569€

Liste complémentaire

Service de table Hémisphère Platine en porcelaine « COQUET 12 plates à 56,50€, 12 desserts à 48,50€ soit 1260€.



Ménagère « MARLY » couvert en métal argenté, CHRISTOFLE, 2960€.



Perruches en Cristal , DAUM, 255€.



Composition florale , 95€.

